Département :
SEINE ET MARNE

Commune :
MELUN

Section : AT
Feuille : 000 AT 01

Échelle d'origine : 1/500
Échelle d'édition : 1/500

Date d'édition : 31/01/2019
(fuseau horaire de Paris)

Coordonnées en projection : RGF93CC49
©2017 Ministère de l'Action et des Comptes publics

DIRECTION GÉNÉRALE DES FINANCES PUBLIQUES

PLAN DE SITUATION

Le plan visualisé sur cet extrait est géré par le centre des impôts foncier suivant :
Melun
Pôle topographique et de gestion cadastrale Cité Administrative 77010
77010 Melun Cedex
tél. 01 64 41 30 03 -fax
ptgc.770.melun@dgfip.finances.gouv.fr

Cet extrait de plan vous est délivré par :
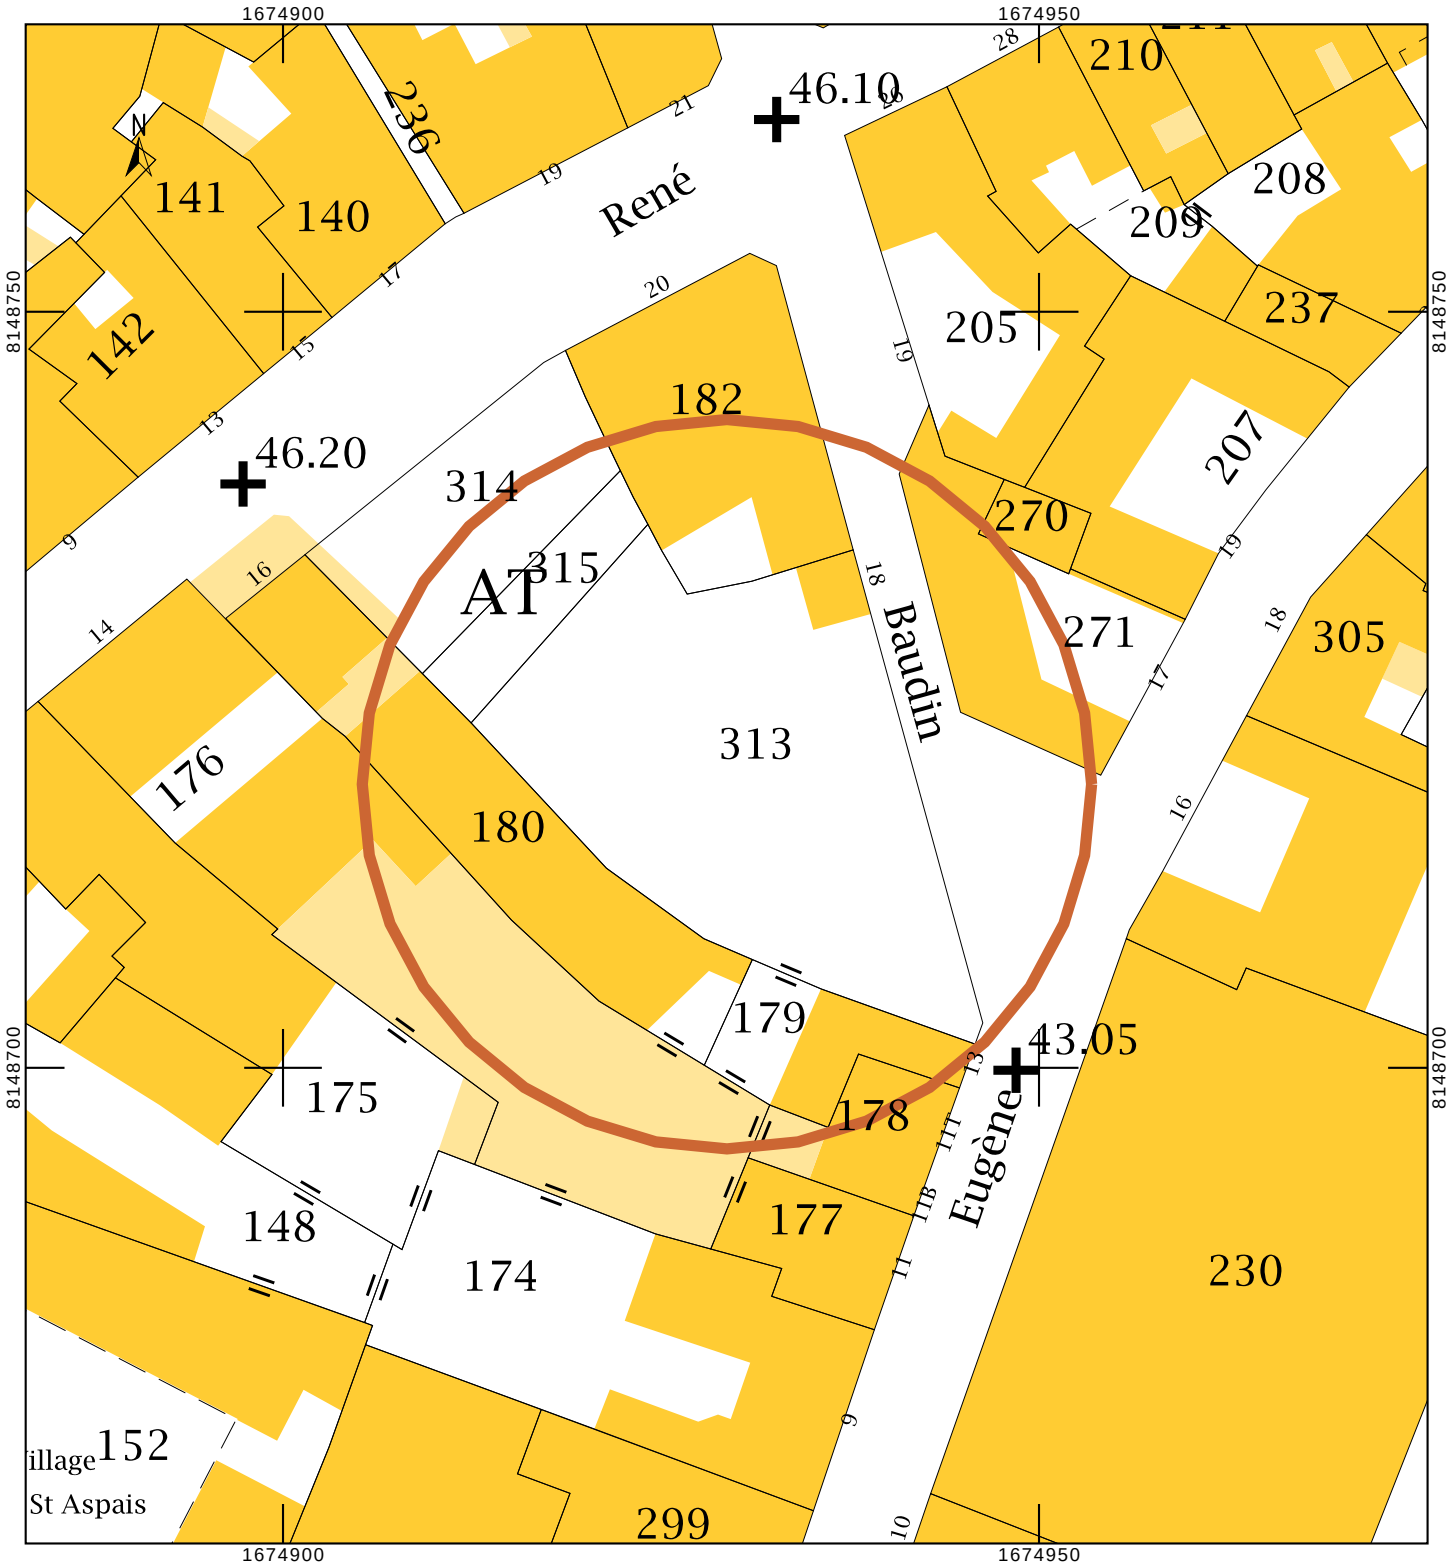
cadastre.gouv.fr